PLAN SHOWING THE PROPOSED HOUSE SITE IN R.S. NO : 319/1B2, 319/1B3, 319/1B4, 320/1I, 320/1J2, 320/2, 321/1, 321/2, 322/1A1, 322/2E5, 322/2E6, 322/2E7, 322/2F, 322/2G, 322/2H1A, 322/2H1B, 322/2i, 326/2, 327/2

AT MELPUDHUPAKKAM VILLAGE, ARCOT TALUK, VELLORE DISTRICT.

(Scale - 1 : 800)

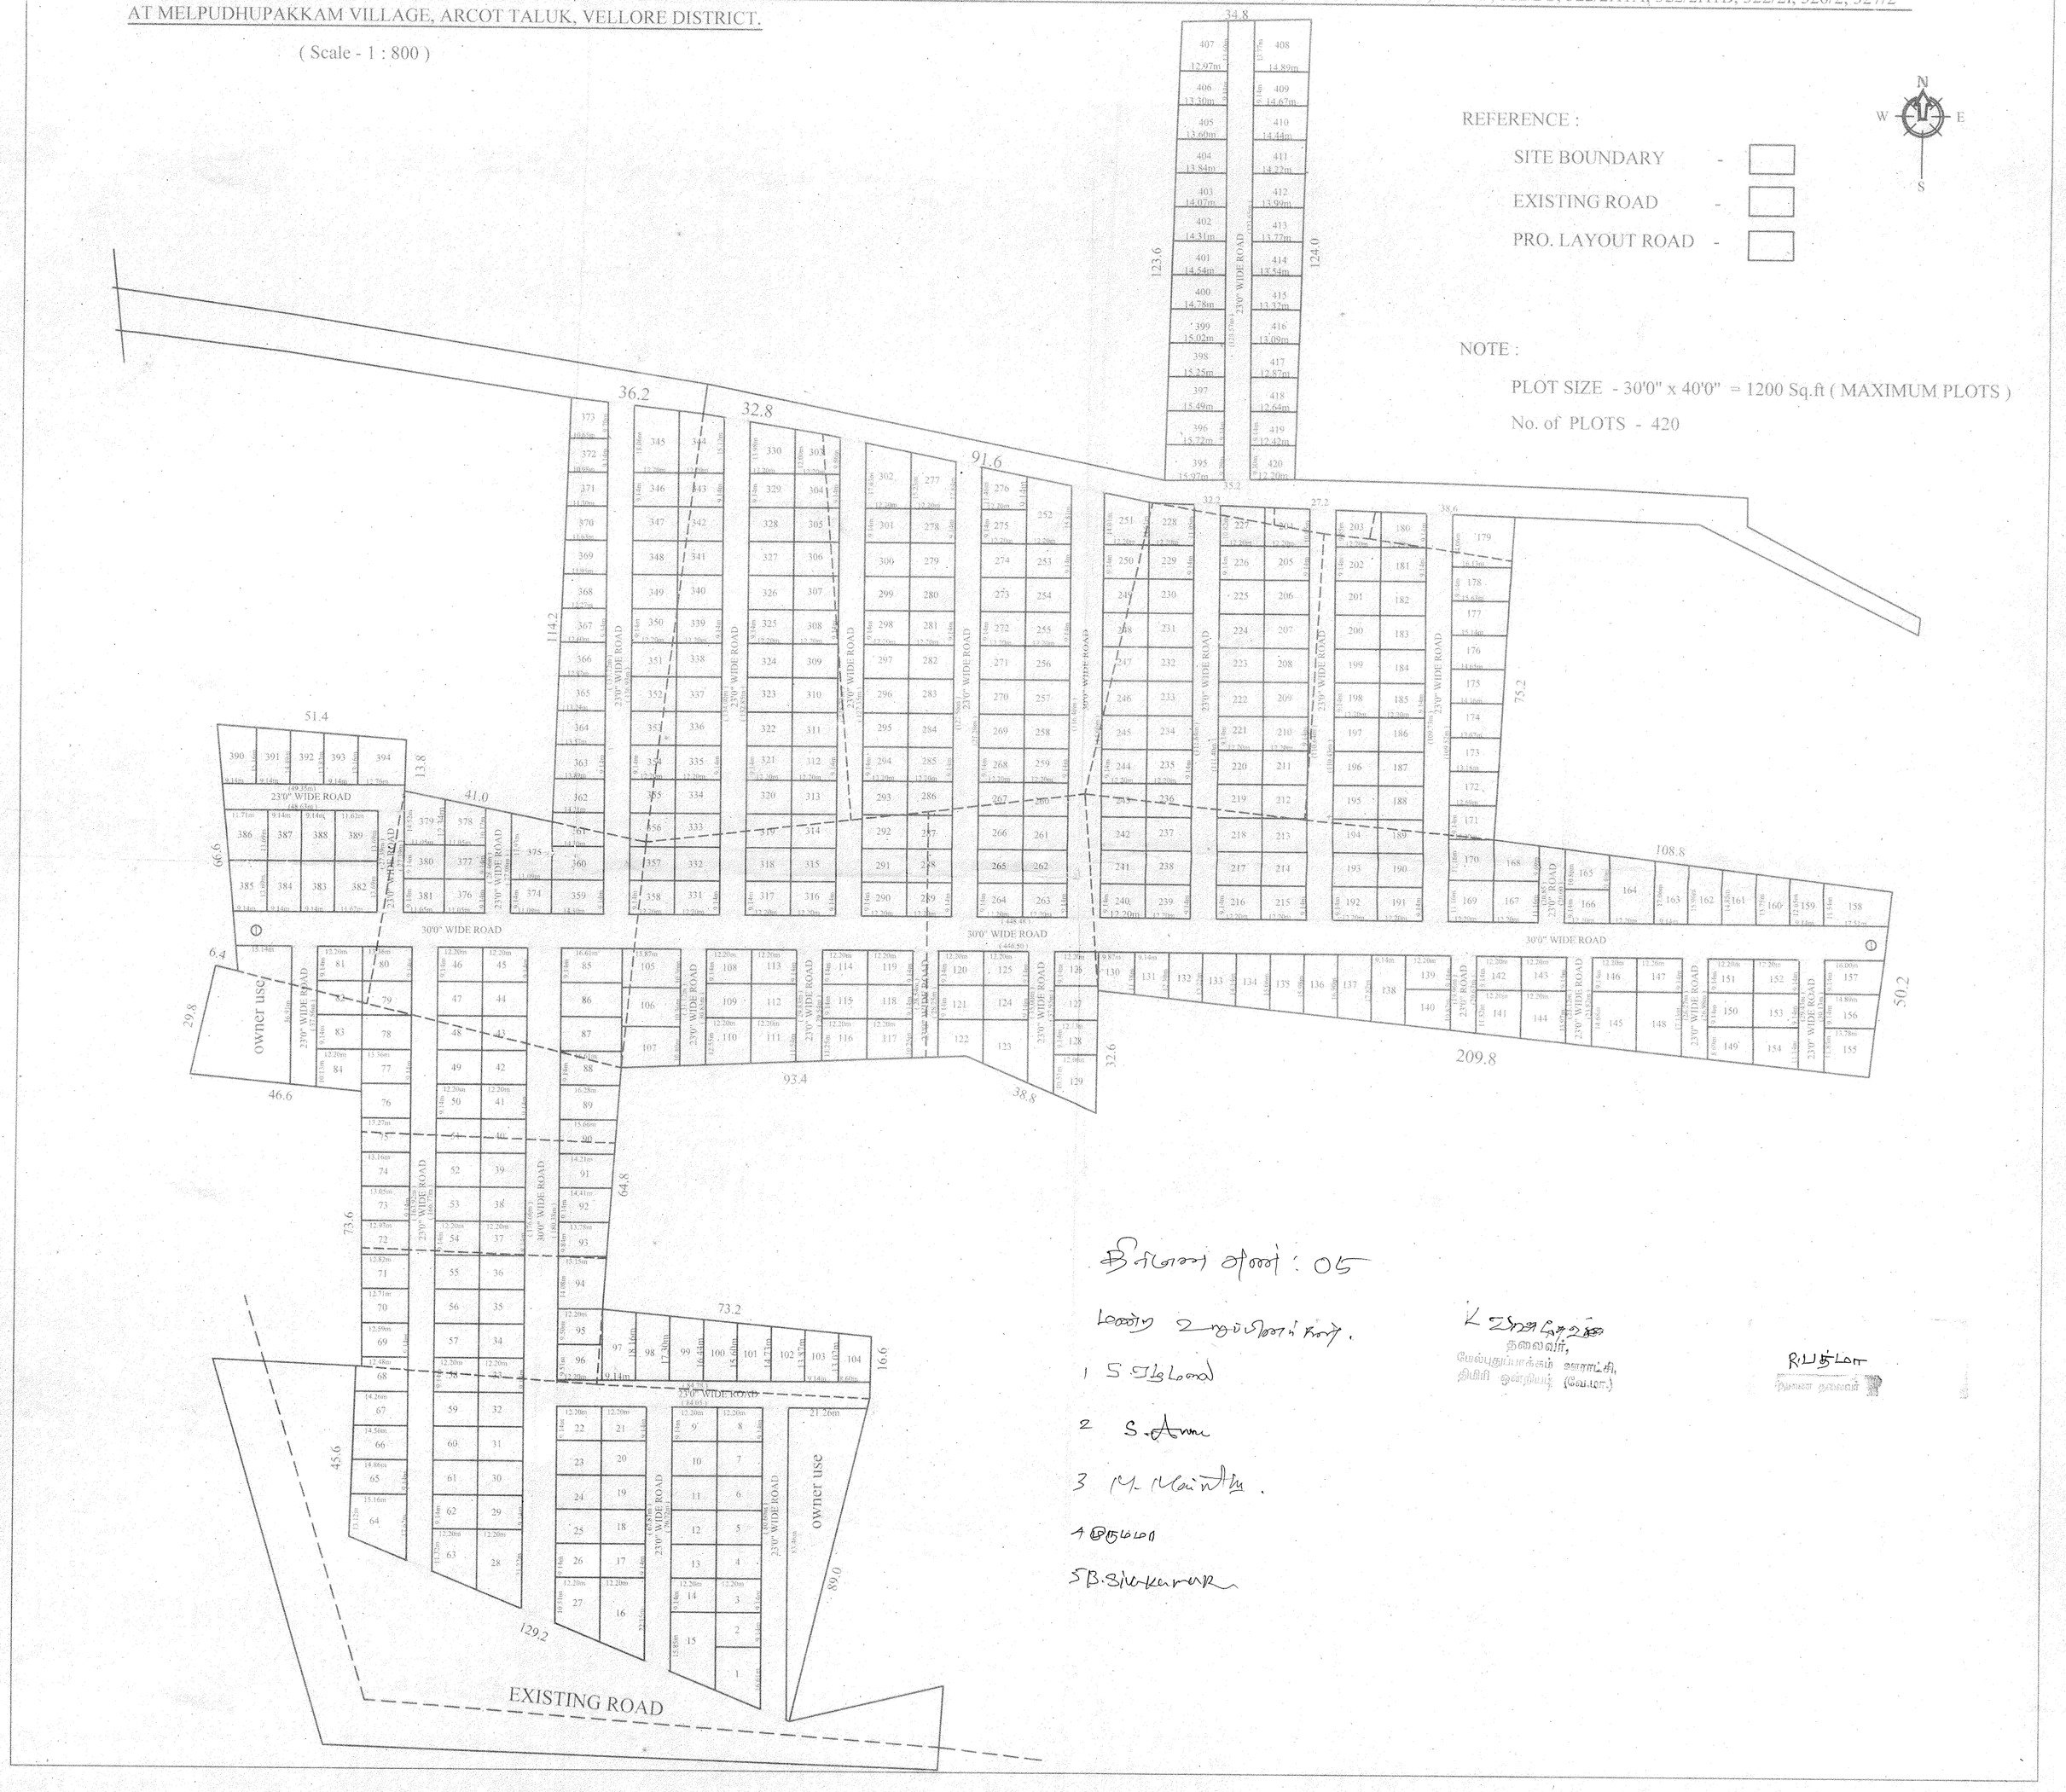

இல்லை எண் : 05

மண்ற உறுப்பினர்கள்.

1 S. [illegible]

2 S. Anne

3 M. Mainthu.

4 [illegible]

5 B. Sivakumar

K. [illegible]
தலைவர்,
மேல்புதுப்பாக்கம் ஊராட்சி,
திமிரி ஒன்றியம் (வே.மா.)

R. பத்மா
தலைவர்